


Zone A



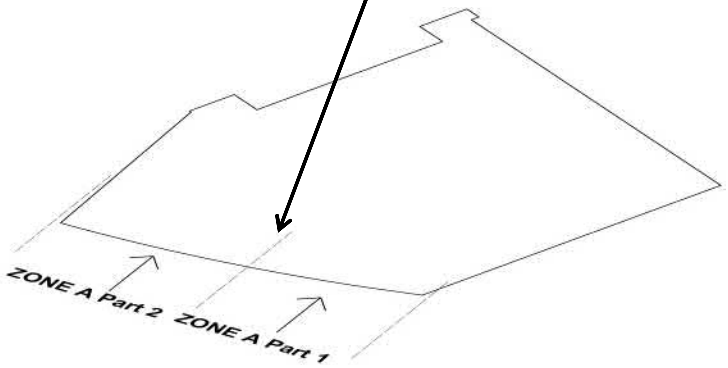

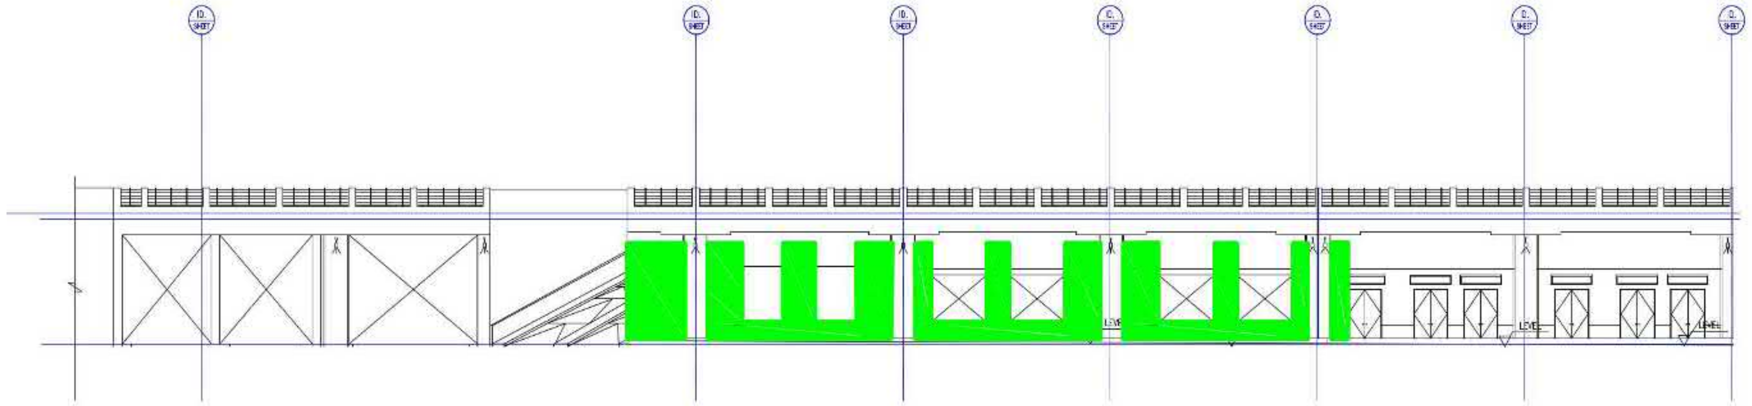

ZONE A Part 1

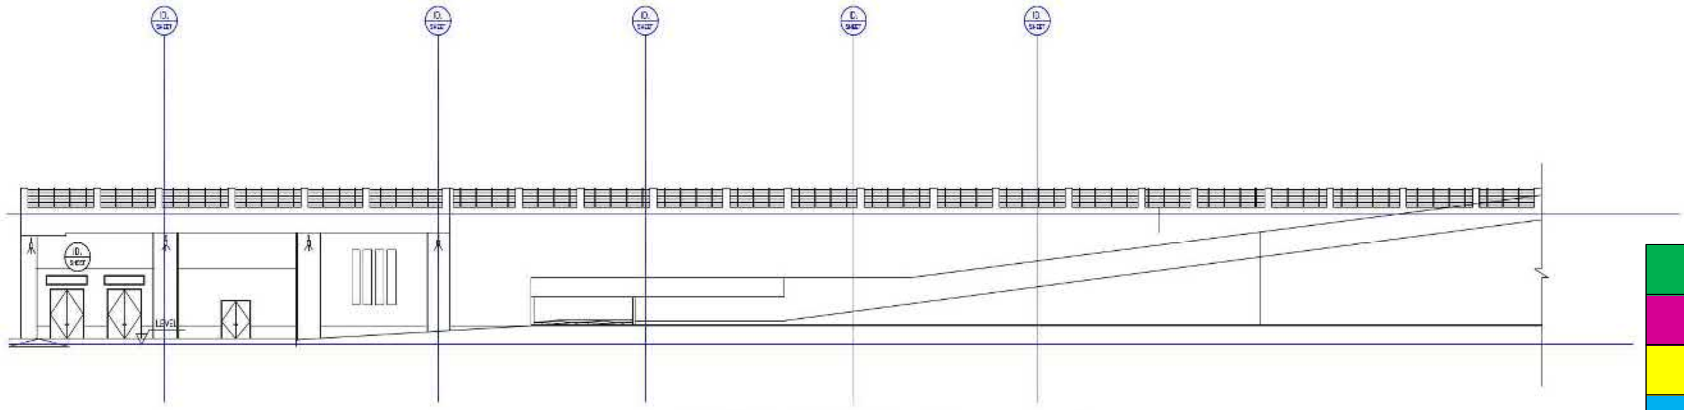

ZONE A Part 2

(أخضر)	مبانى
(بنفسجي)	تجاليد جرانيت
(أصفر)	ألواح ألمونيوم
(أزرق)	حوائط زجاجية
(أحمر)	دهانات خارجية

الواجهات	مباني		جرانيت		ألواح ألومونيوم		ألواح زجاجيه		دهانات	
	% مخطط	% منفذ	% مخطط	% منفذ	% مخطط	% منفذ	% مخطط	% منفذ	% مخطط	% منفذ
الواجهه رقم (١)	%٧٥	%٦٠	%١٠							
الواجهه رقم (٢)										







موقف إعتماد المواد	
المادة	موقف الإعتماد
جرانيت	لم يتم الإعتماد
ألواح ألمونيوم	لم يتم الإعتماد
حوائط زجاجية	لم يتم الإعتماد
دهانات	لم يتم الإعتماد


RS
Management Consulting House

Zone B

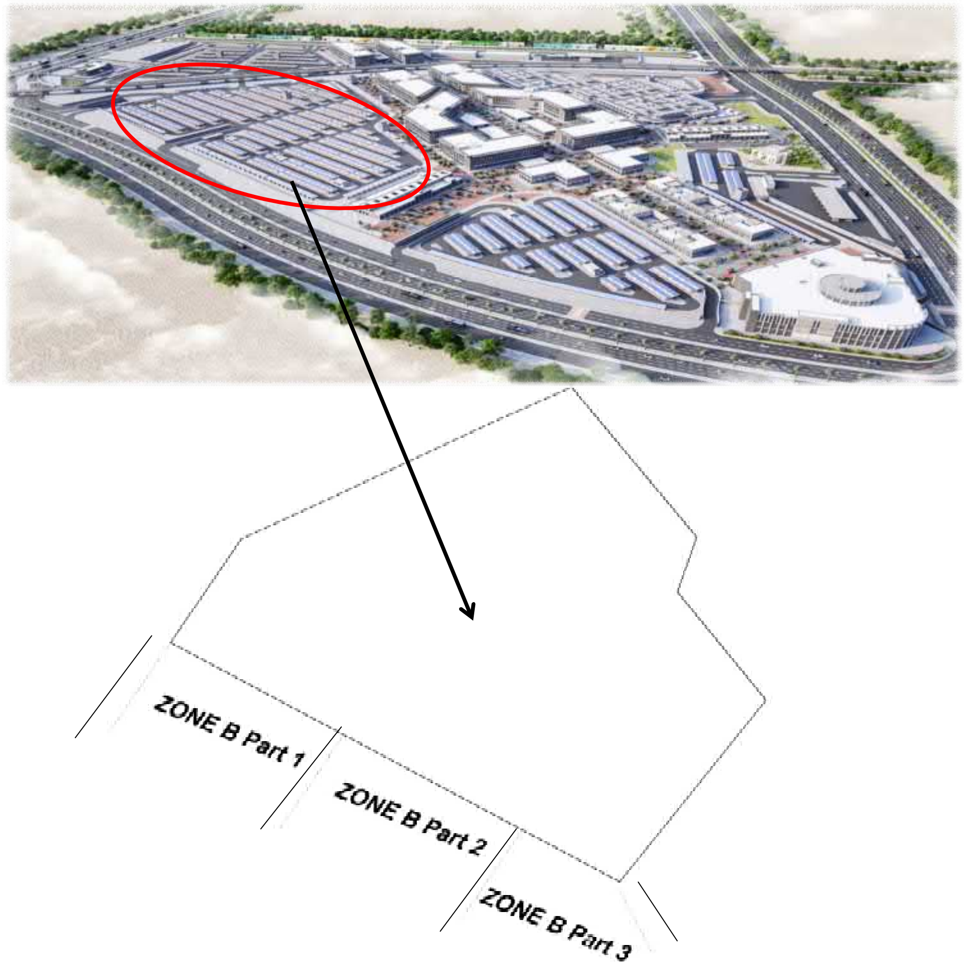


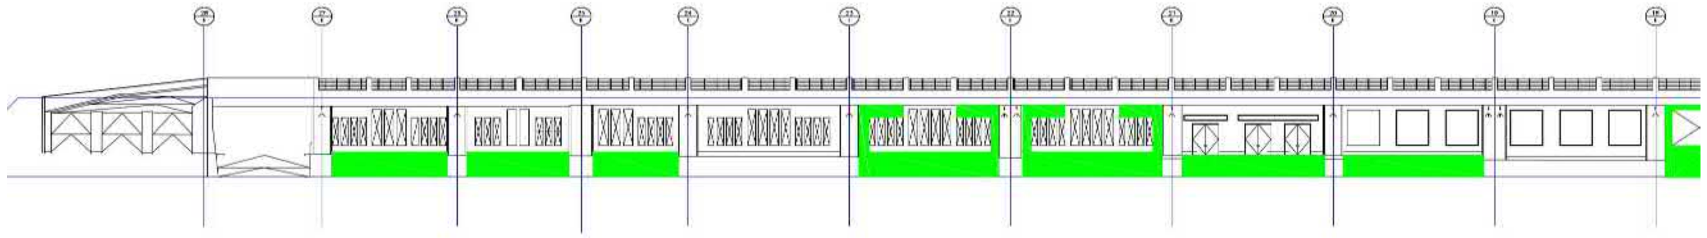

ZONE B Part 1

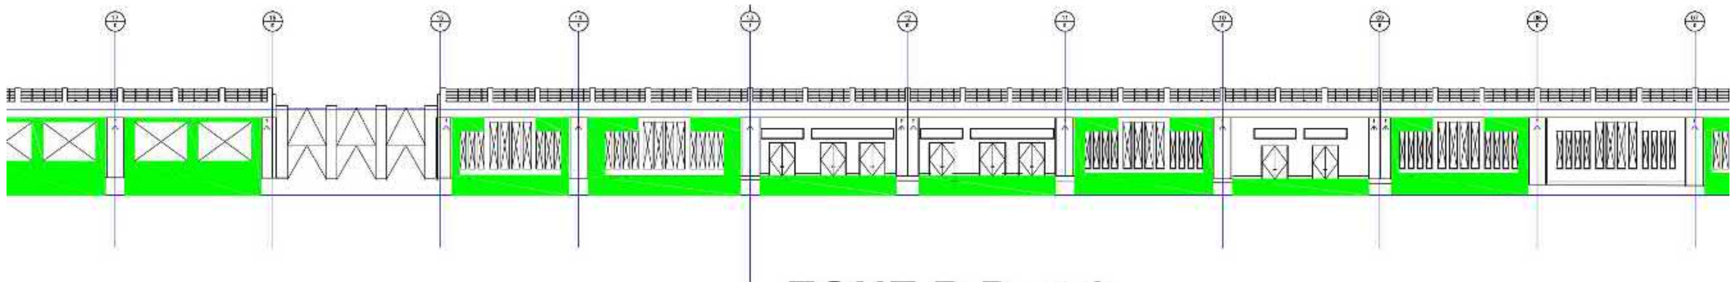

ZONE B Part 2

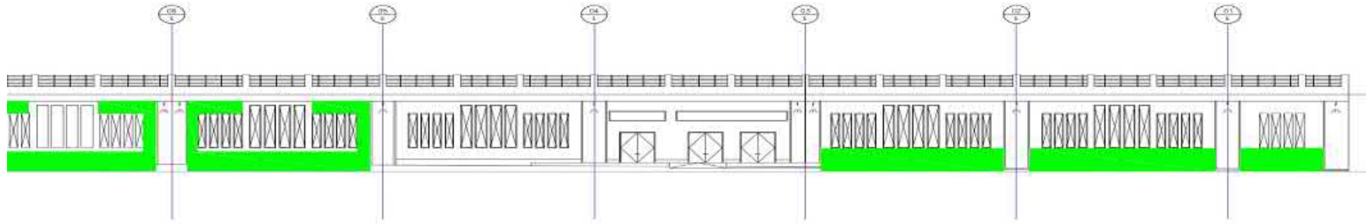

ZONE B Part 3

(أخضر)	مباني
(بنفسجي)	تجاليد جرانيت
(أصفر)	ألواح ألمونيوم
(أزرق)	حوائط زجاجية
(أحمر)	دهانات خارجية







الواجهات	مباني		جرانيت		ألواح ألومونيوم		ألواح زجاجيه		دهانات	
	% مخطط	% منفذ	% مخطط	% منفذ	% مخطط	% منفذ	% مخطط	% منفذ	% مخطط	% منفذ
الواجهه رقم (١)	%٤٥	%٣٥								
الواجهه رقم (٢)	%٨٠	%٧٠								
الواجهه رقم (٣)	%٤٥	%٣٥								

موقف إعتماد المواد	
المادة	موقف الإعتماد
جرانيت	لم يتم الإعتماد
ألواح ألمونيوم	لم يتم الإعتماد
حوائط زجاجية	لم يتم الإعتماد
دهانات	لم يتم الإعتماد

RS
Management Consulting House

المول B01

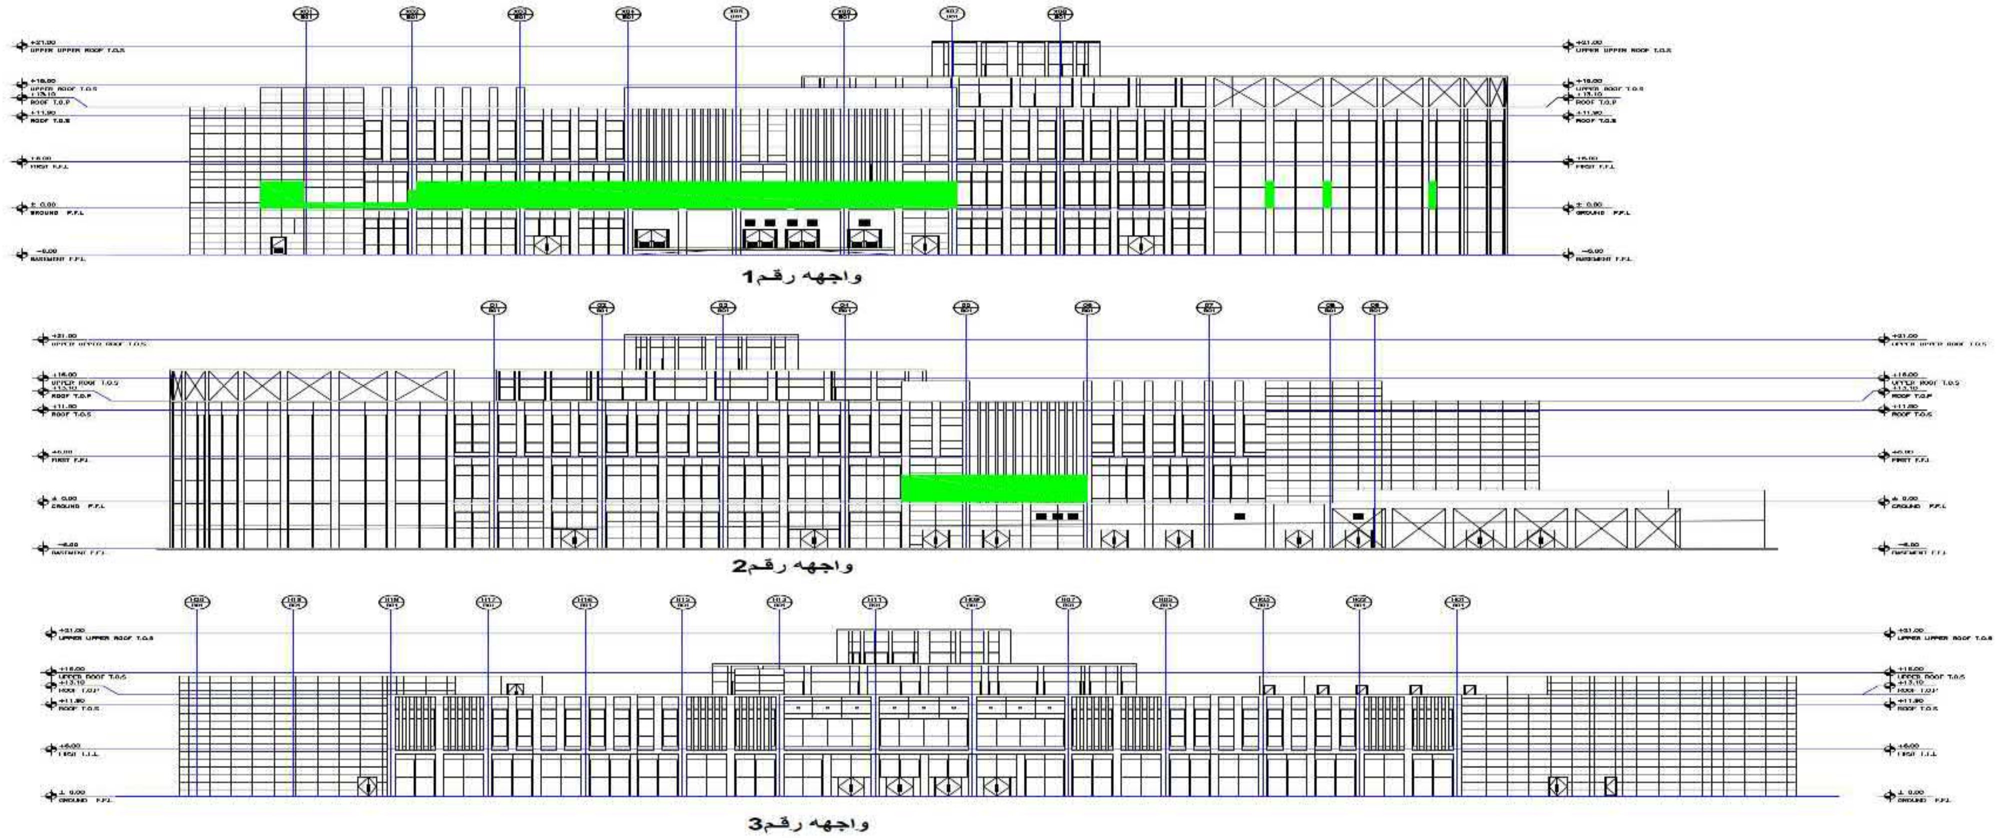

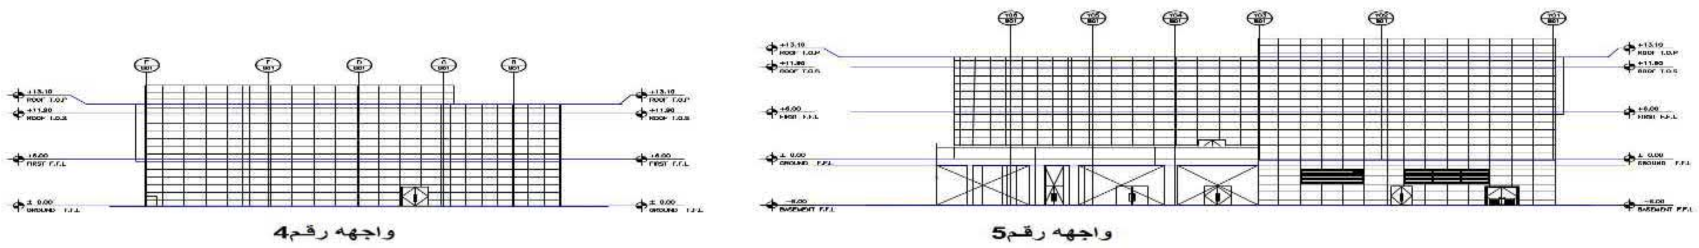

مباني	
تجاليد جرانيت	
ألواح ألمونيوم	
حوائط زجاجية	
تجاليد خشب	
دهانات خارجية	

الواجهات	مباني		جرانيت		ألواح ألومونيوم		ألواح زجاجيه		تجاليد خشب		دهانات	
	% مخطط	% منفذ	% مخطط	% منفذ	% مخطط	% منفذ	% مخطط	% منفذ	% مخطط	% منفذ	% مخطط	% منفذ
الواجهه رقم (١)	%٣٠	%١٥										
الواجهه رقم (٢)	%١٥	%٥										
الواجهه رقم (٣)												
الواجهه رقم (٤)												
الواجهه رقم (٥)												

موقف إعتماد المواد	
المادة	موقف الإعتماد
جرانيت	جارى الإعتماد
ألواح الومنيوم	لم يتم الإعتماد
حوائط زجاجية	جارى الإعتماد
تجاليد خشب	لم يتم الإعتماد
دهانات	لم يتم الإعتماد









RS
Management Consulting House

B02



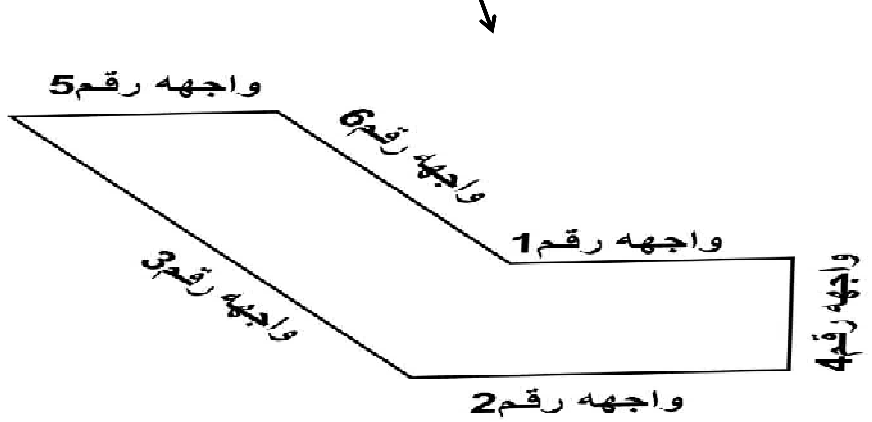

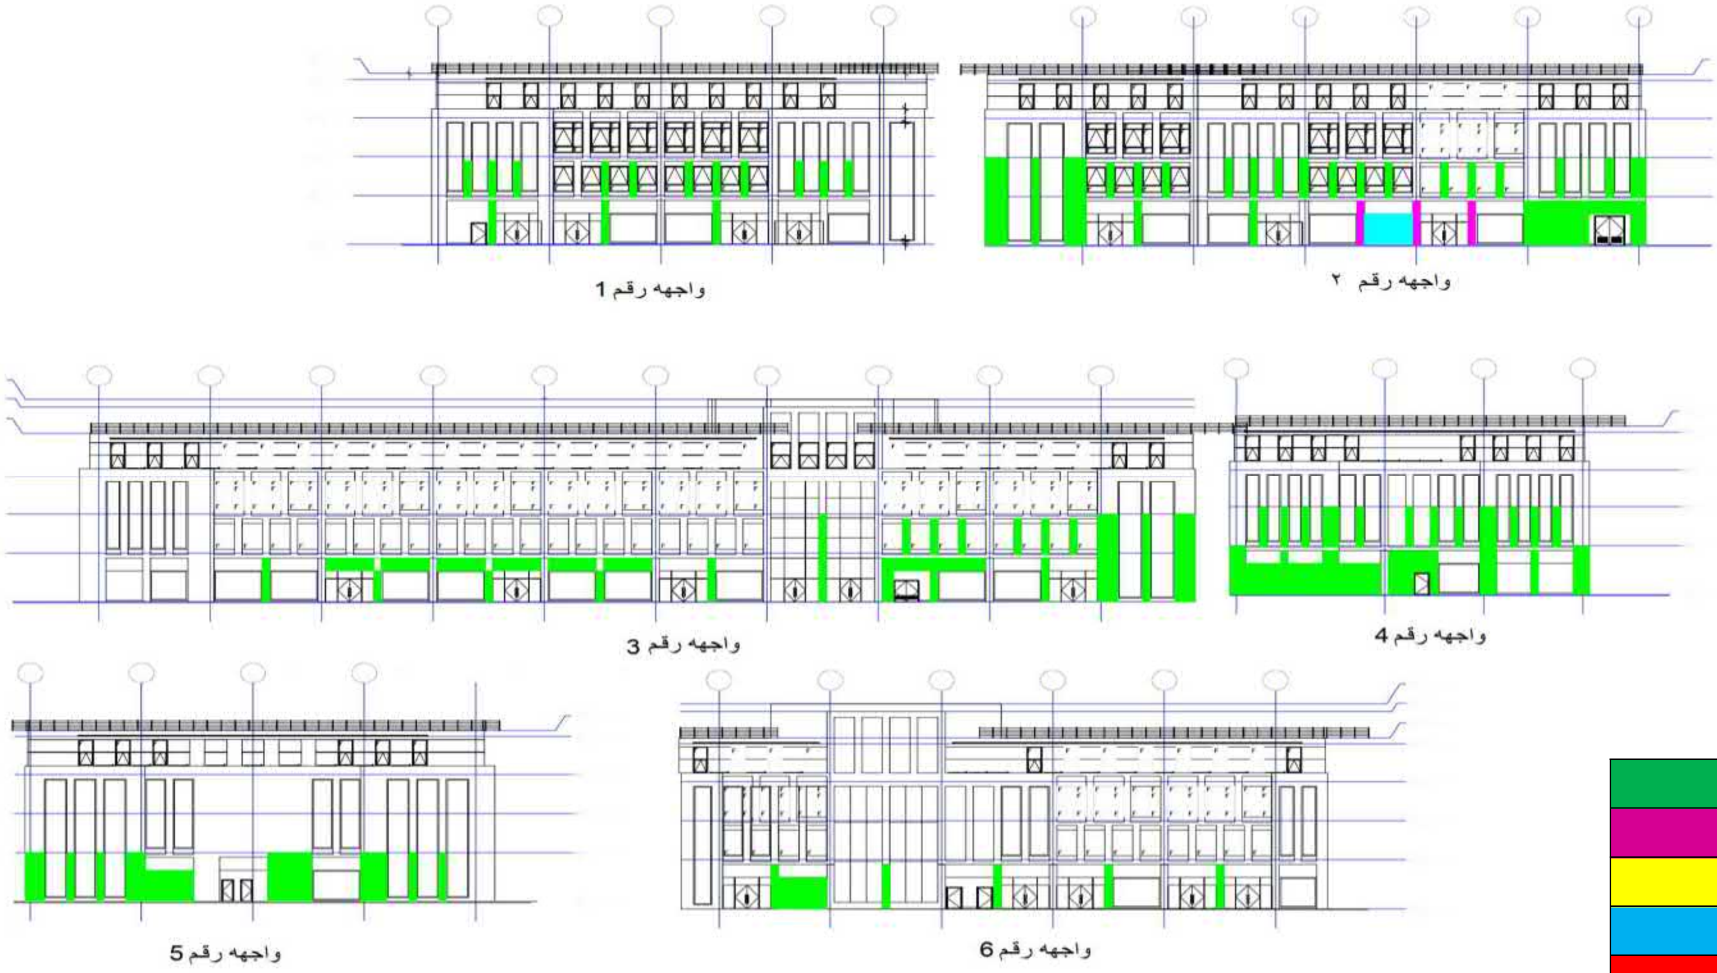

	مباني
	تجاليد جرانيت
	ألواح ألمونيوم
	حوائط زجاجية
	دهانات خارجية







الواجهات	مباني		جرانيت		ألواح ألومونيوم		ألواح زجاجيه		دهانات	
	% مخطط	% منفذ	% مخطط	% منفذ	% مخطط	% منفذ	% مخطط	% منفذ	% مخطط	% منفذ
الواجهه رقم (١)	%٦٠	%٥٠								
الواجهه رقم (٢)	%٥٥	%٤٥	%١٠	%٥			%٧	%٢		
الواجهه رقم (٣)	%٤٤	%٣٤								
الواجهه رقم (٤)	%٥٨	%٤٨								
الواجهه رقم (٥)	%٣٤	%٢٤								
الواجهه رقم (٦)	%٣٤	%٢٤								

موقف إعتماد المواد	
المادة	موقف الإعتماد
جرانيت	تم الاعتماد
ألواح ألمونيوم	جاري الاعتماد
حوائط زجاجية	جاري الاعتماد
دهانات	جاري الاعتماد

B02*



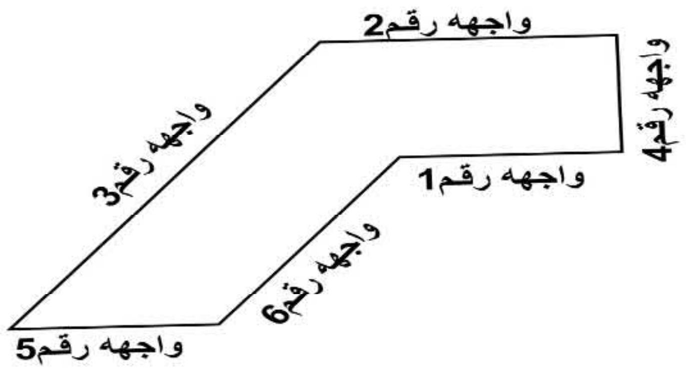

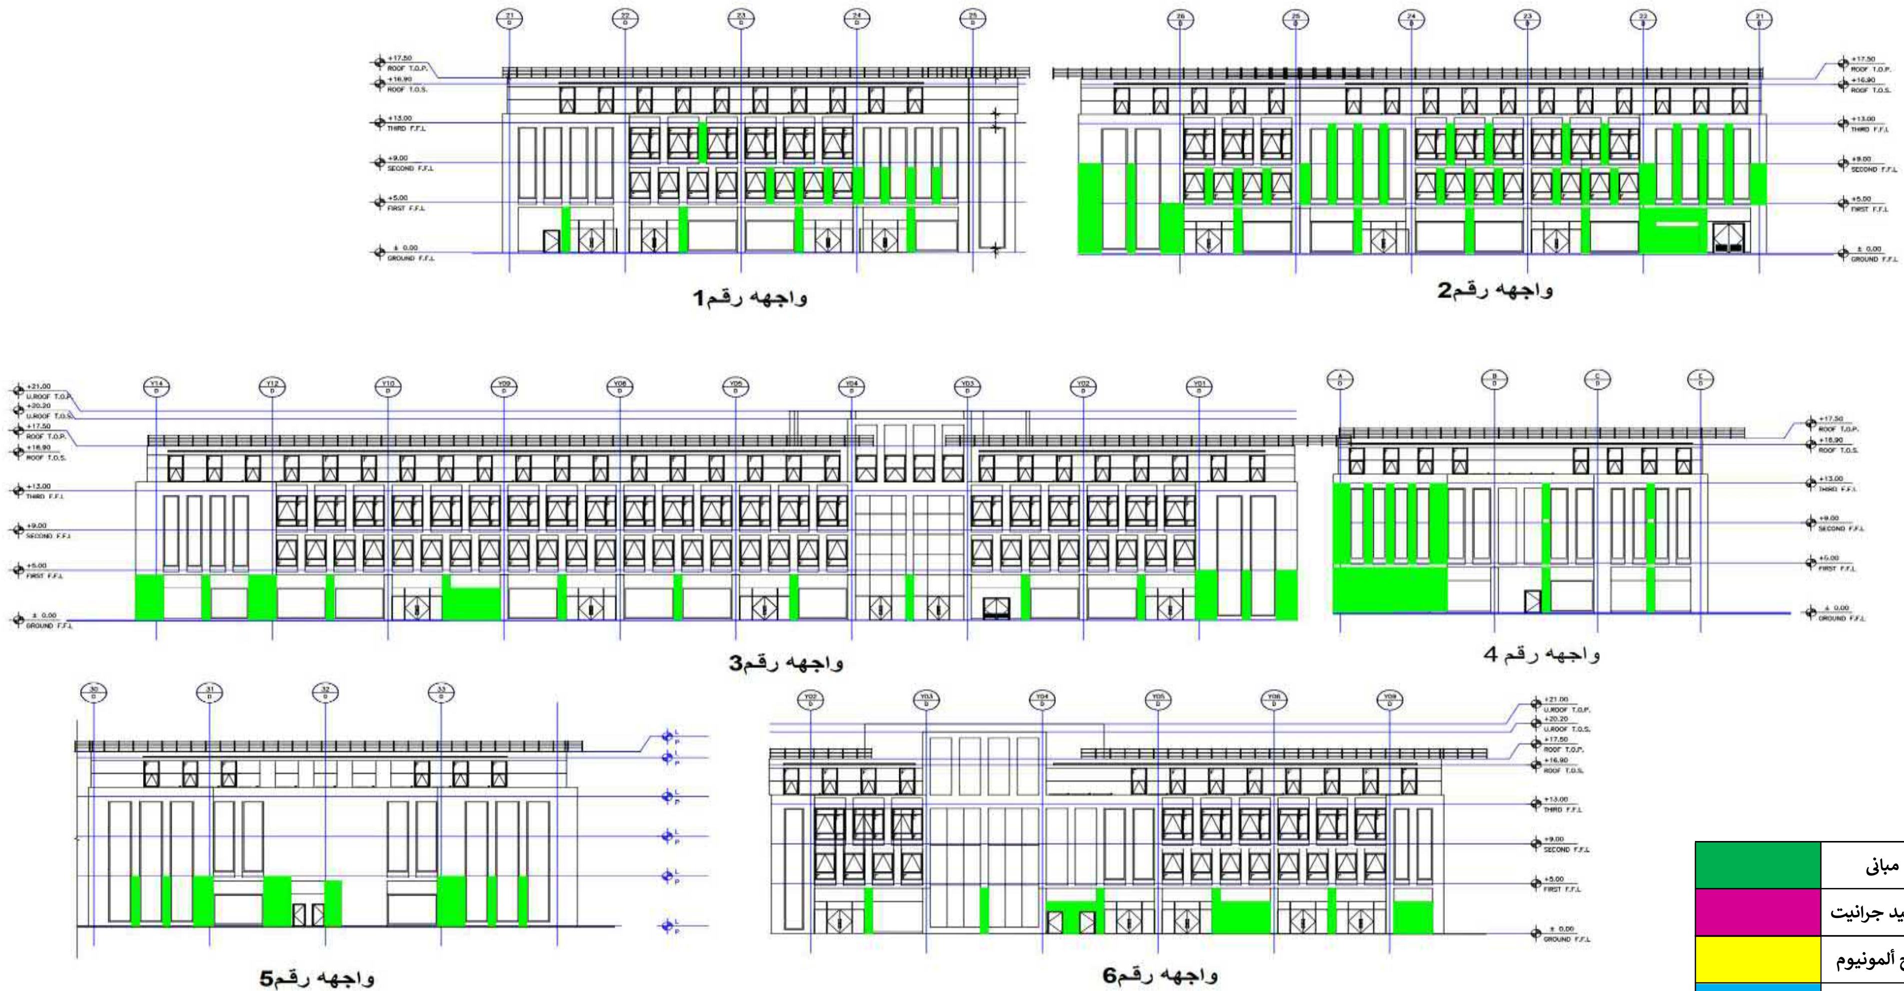

مباني	
تجاليد جرانيت	
ألواح ألمونيوم	
حوائط زجاجية	
دهانات خارجية	






الواجهات	مباني		جرانيت		ألواح ألومنيوم		ألواح زجاجيه		دهانات	
	% مخطط	% منفذ	% مخطط	% منفذ	% مخطط	% منفذ	% مخطط	% منفذ	% مخطط	% منفذ
الواجهه رقم (١)	%٨٠	%٧٠								
الواجهه رقم (٢)	%٨٢	%٧٢								
الواجهه رقم (٣)	%٣٤	%٢٤								
الواجهه رقم (٤)	%٨٥	%٧٥								
الواجهه رقم (٥)	%٣٢	%٢٢								
الواجهه رقم (٦)	%٣٤	%٢٤								

موقف إعتماد المواد	
المادة	موقف الإعتماد
جرانيت	تم الاعتماد
ألواح ألمونيوم	جاري الاعتماد
حوائط زجاجية	جاري الاعتماد
دهانات	جاري الاعتماد

RS
Management Consulting House


B03



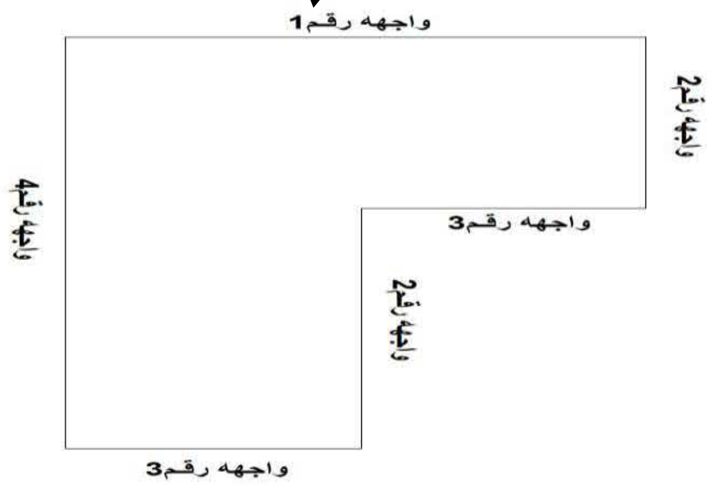





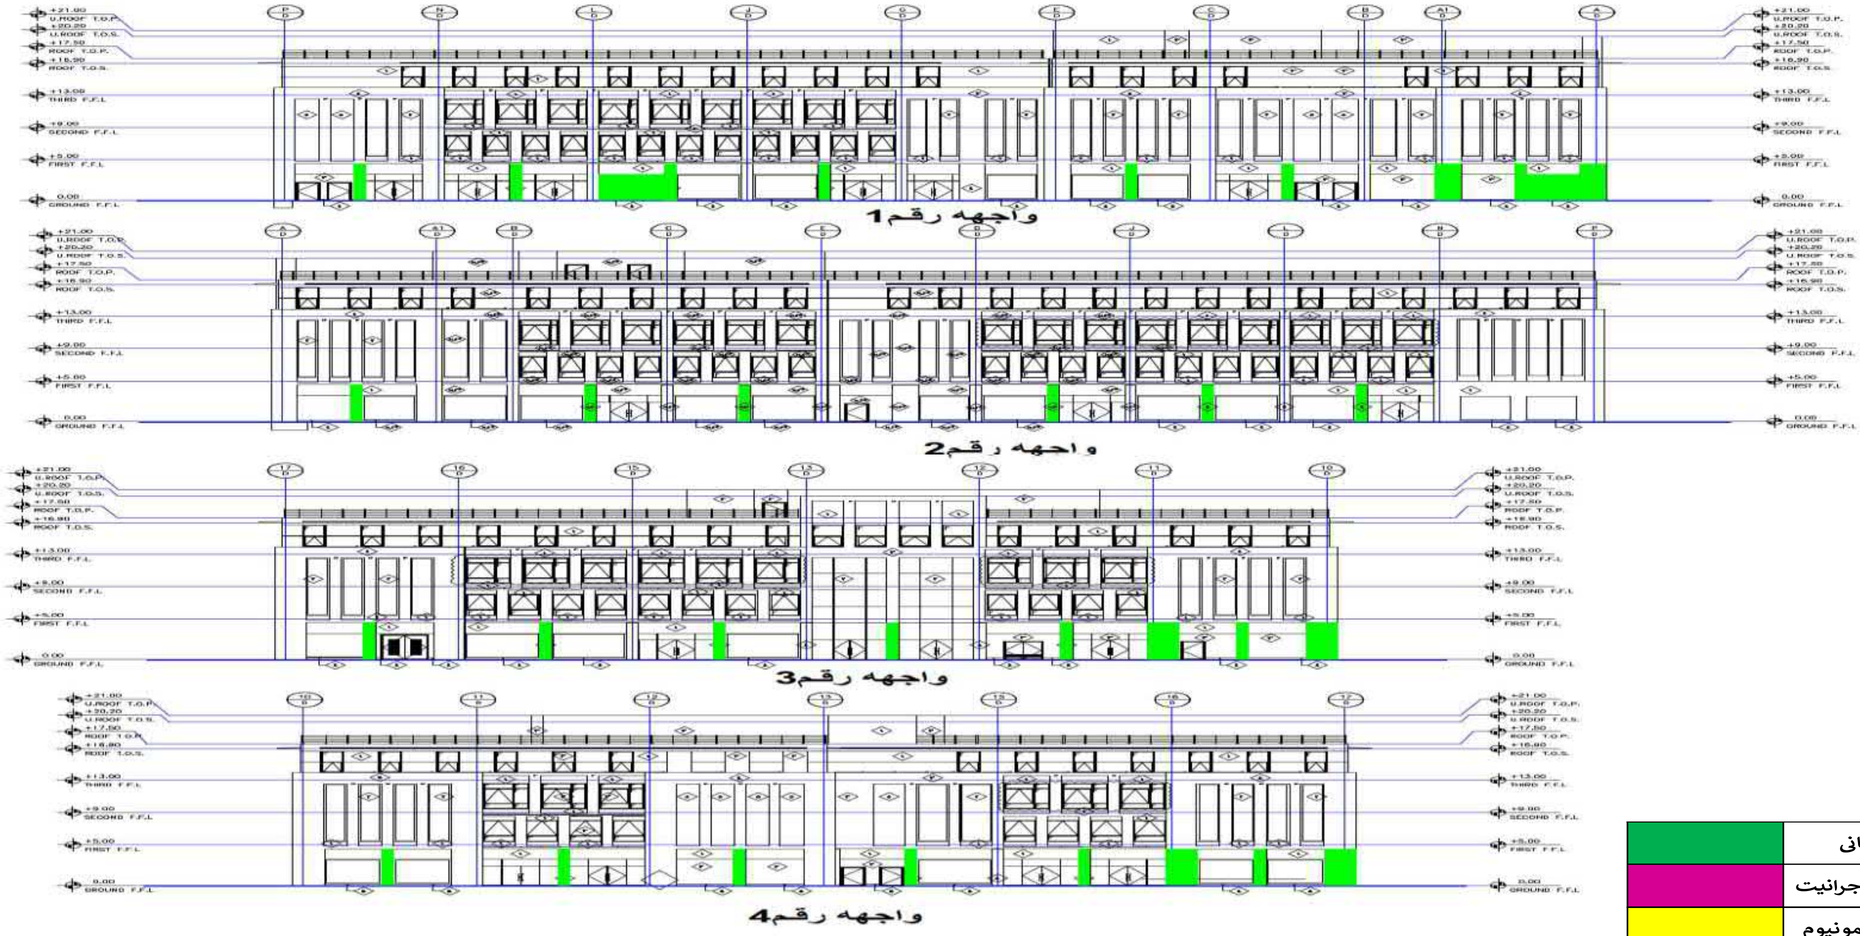

اللون	البند
أخضر	مباني
بنفسجي	تجاليد جرانيت
أصفر	ألواح ألمونيوم
أزرق	حوائط زجاجية
أحمر	دهانات خارجية


الواجهات	مباني		جرانيت		ألواح ألومونيوم		ألواح زجاجيه		دهانات	
	% مخطط	% منفذ	% مخطط	% منفذ	% مخطط	% منفذ	% مخطط	% منفذ	% مخطط	% منفذ
الواجهه رقم (١)	٣٤	٢٤								
الواجهه رقم (٢)	٣٥	٢٥								
الواجهه رقم (٣)	٣٢	٢٢								
الواجهه رقم (٤)	٣٢	٢٢								

موقف إعتماد المواد	
المادة	موقف الإعتماد
جرانيت	تم الاعتماد
ألواح ألمونيوم	جاري الاعتماد
حوائط زجاجية	جاري الاعتماد
دهانات	جاري الاعتماد

RS
Management Consulting House

B03*



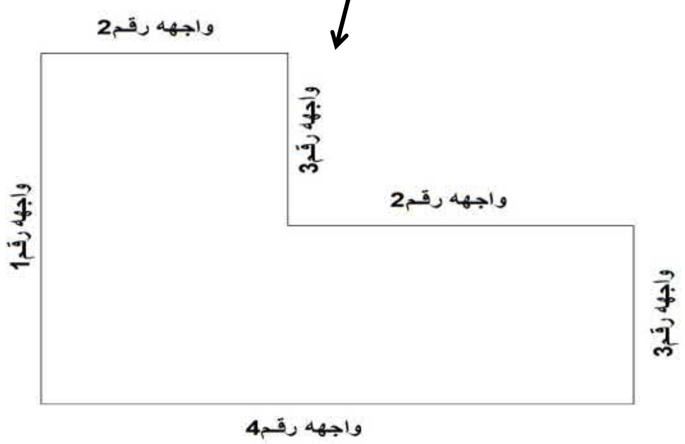







مبانى
تجاليد جرانيت
ألواح ألمونيوم
حوائط زجاجية
دهانات خارجية


الواجهات	مباني		جرانيت		ألواح ألومونيوم		ألواح زجاجيه		دهانات	
	% مخطط	% منفذ	% مخطط	% منفذ	% مخطط	% منفذ	% مخطط	% منفذ	% مخطط	% منفذ
الواجهه رقم (١)	%١٠	%٠								
الواجهه رقم (٢)	%٢٢	%١٢								
الواجهه رقم (٣)	%٢٥	%١٥								
الواجهه رقم (٤)	%٢٨	%١٨								

موقف إعتماد المواد	
المادة	موقف الإعتماد
جرانيت	تم الاعتماد
ألواح ألمونيوم	جاري الاعتماد
حوائط زجاجية	جاري الاعتماد
دهانات	جاري الاعتماد

RS
Management Consulting House


B04



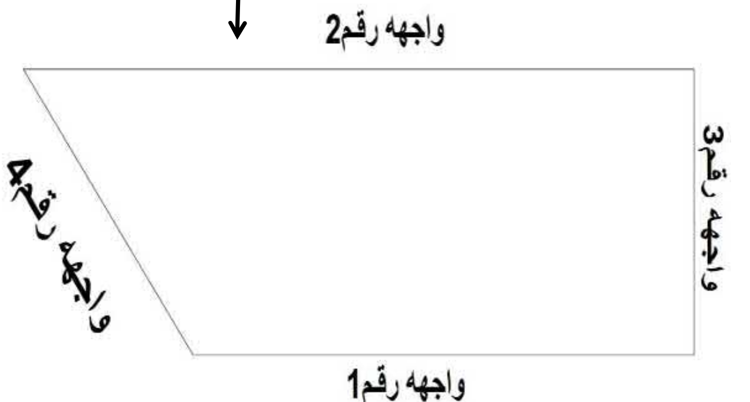







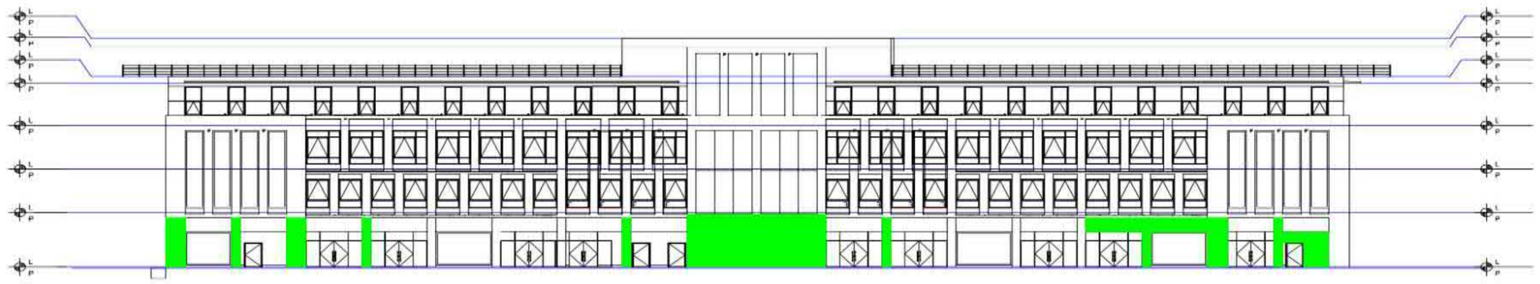


واجهه رقم 1

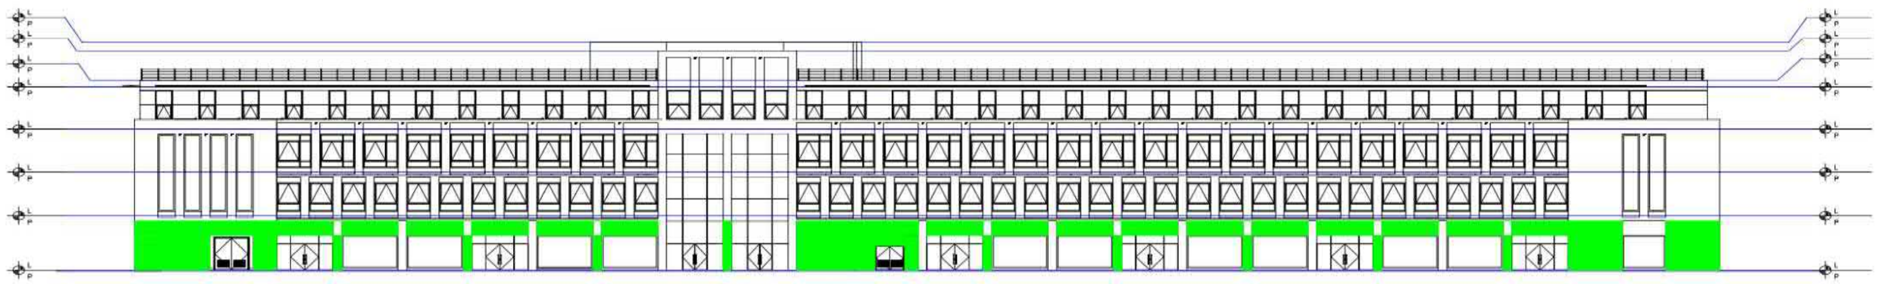

واجهه رقم 2

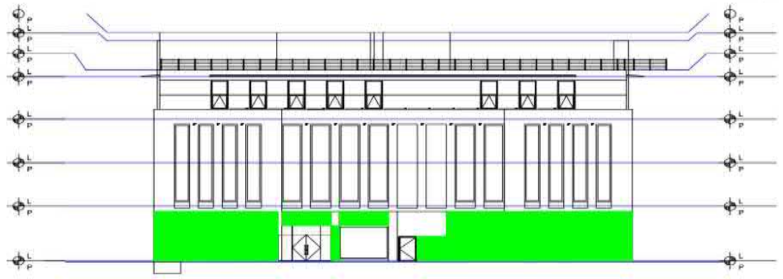

واجهه رقم 3

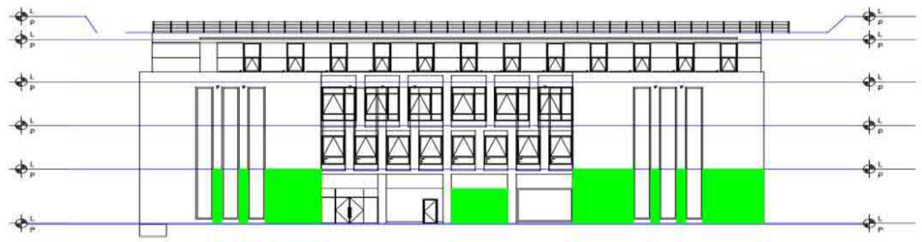

واجهه رقم 4

	مباني
	تجاليد جرانيت
	ألواح ألمونيوم
	حوائط زجاجية
	دهانات خارجية


الواجهات	مباني		جرانيت		ألواح ألومونيوم		ألواح زجاجيه		دهانات	
	% مخطط	% منفذ	% مخطط	% منفذ	% مخطط	% منفذ	% مخطط	% منفذ	% مخطط	% منفذ
الواجهه رقم (١)	%٣٤	%٢٤								
الواجهه رقم (٢)	%٣٤	%٢٤	%١٠	%٥						
الواجهه رقم (٣)	%٣٢	%٢٢								
الواجهه رقم (٤)	%٣٠	%٢٠								

موقف إعتماد المواد	
المادة	موقف الإعتماد
جرانيت	تم الاعتماد
ألواح ألمونيوم	جاري الاعتماد
حوائط زجاجية	جاري الاعتماد
دهانات	جاري الاعتماد

RS
Management Consulting House


B04*



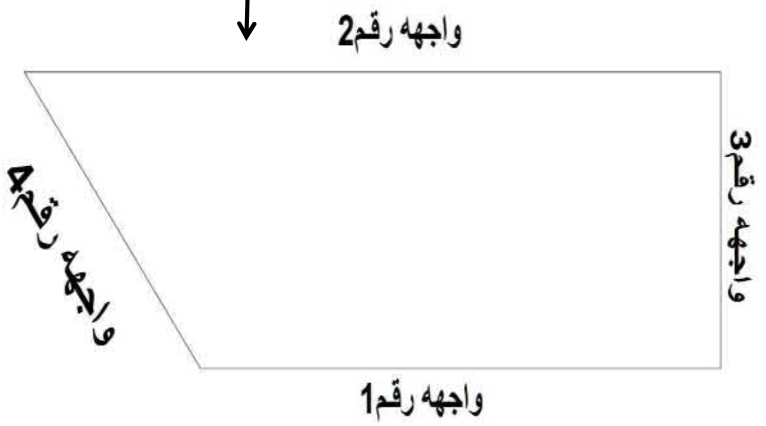





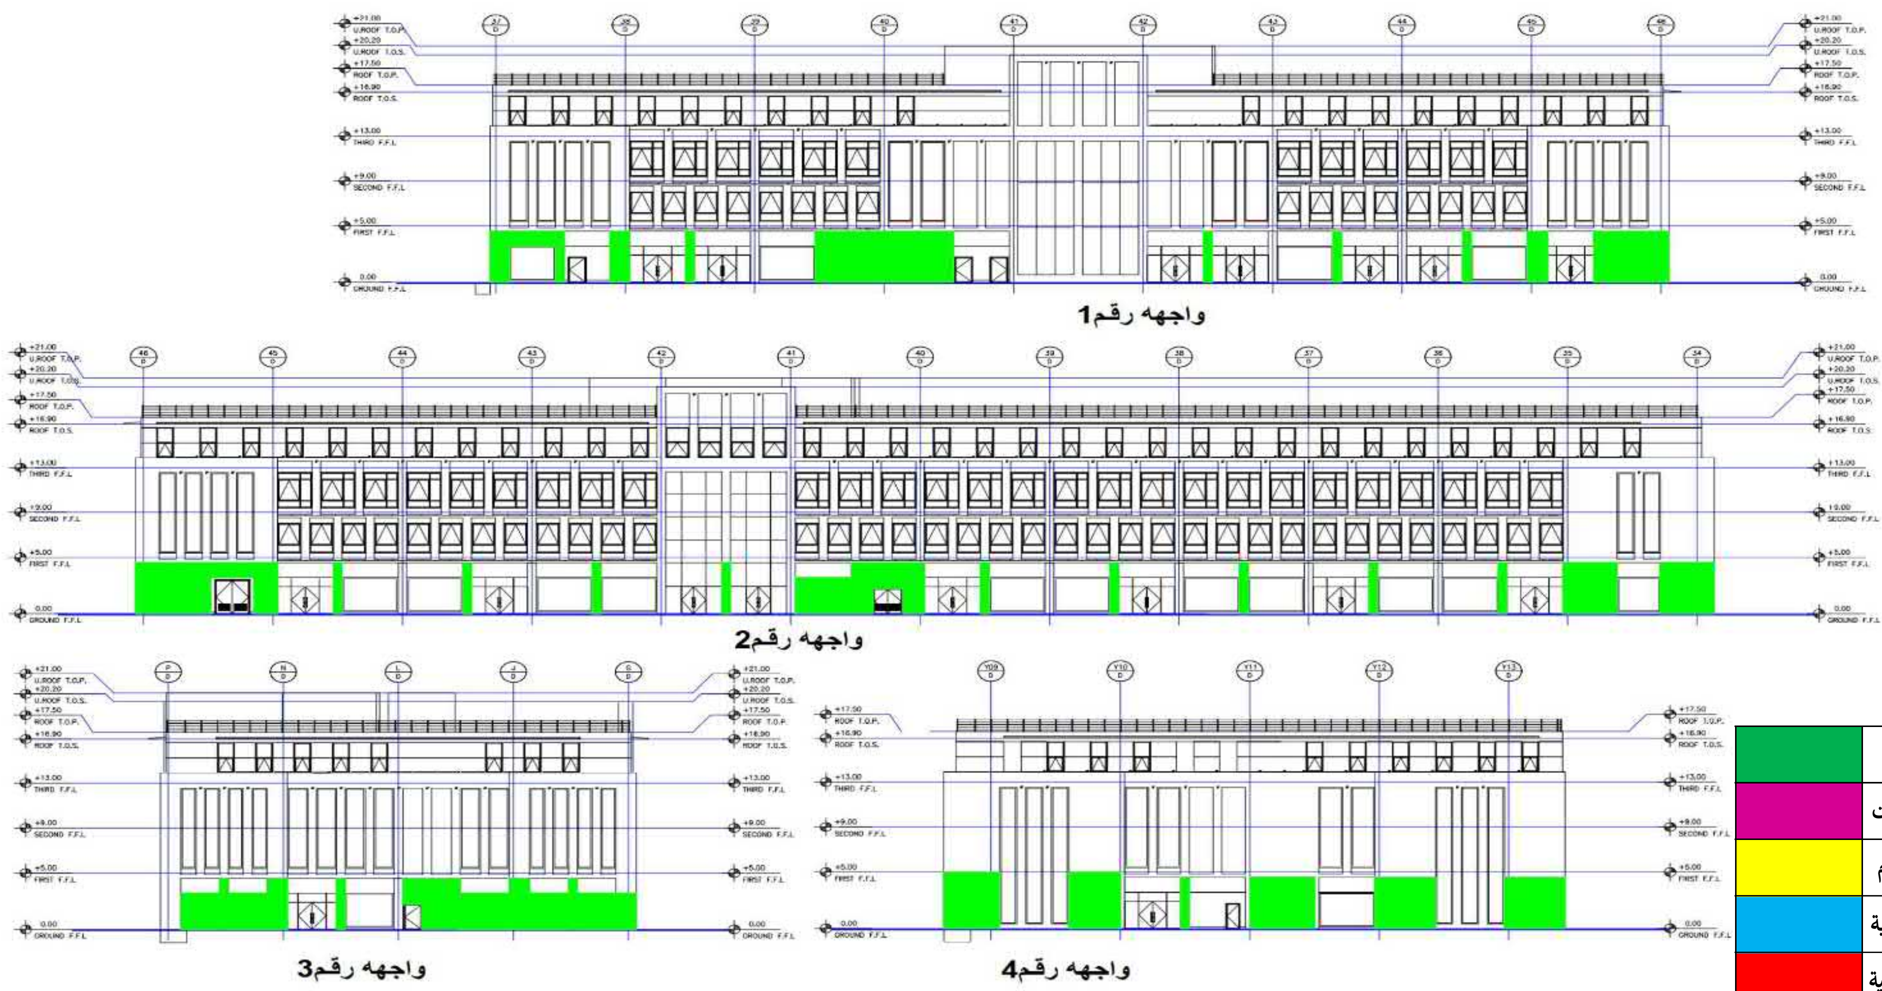

مباني	
تجاليد جرانيت	
ألواح ألمونيوم	
حوائط زجاجية	
دهانات خارجية	

الواجهات	مباني		جرانيت		ألواح ألومونيوم		ألواح زجاجيه		دهانات	
	% مخطط	% منفذ	% مخطط	% منفذ	% مخطط	% منفذ	% مخطط	% منفذ	% مخطط	% منفذ
الواجهه رقم (١)	%٣٤	%٢٤								
الواجهه رقم (٢)	%٣٤	%٢٤								
الواجهه رقم (٣)	%٣٢	%٢٢								
الواجهه رقم (٤)	%٣٠	%٢٠								

موقف إعتماد المواد	
المادة	موقف الإعتماد
جرانيت	تم الاعتماد
ألواح ألمونيوم	جاري الاعتماد
حوائط زجاجية	جاري الاعتماد
دهانات	جاري الاعتماد

RS
Management Consulting House